


# MANUÁL NA BAREVNOU ÚPRAVU FASÁD OBJEKTY VODOVODU

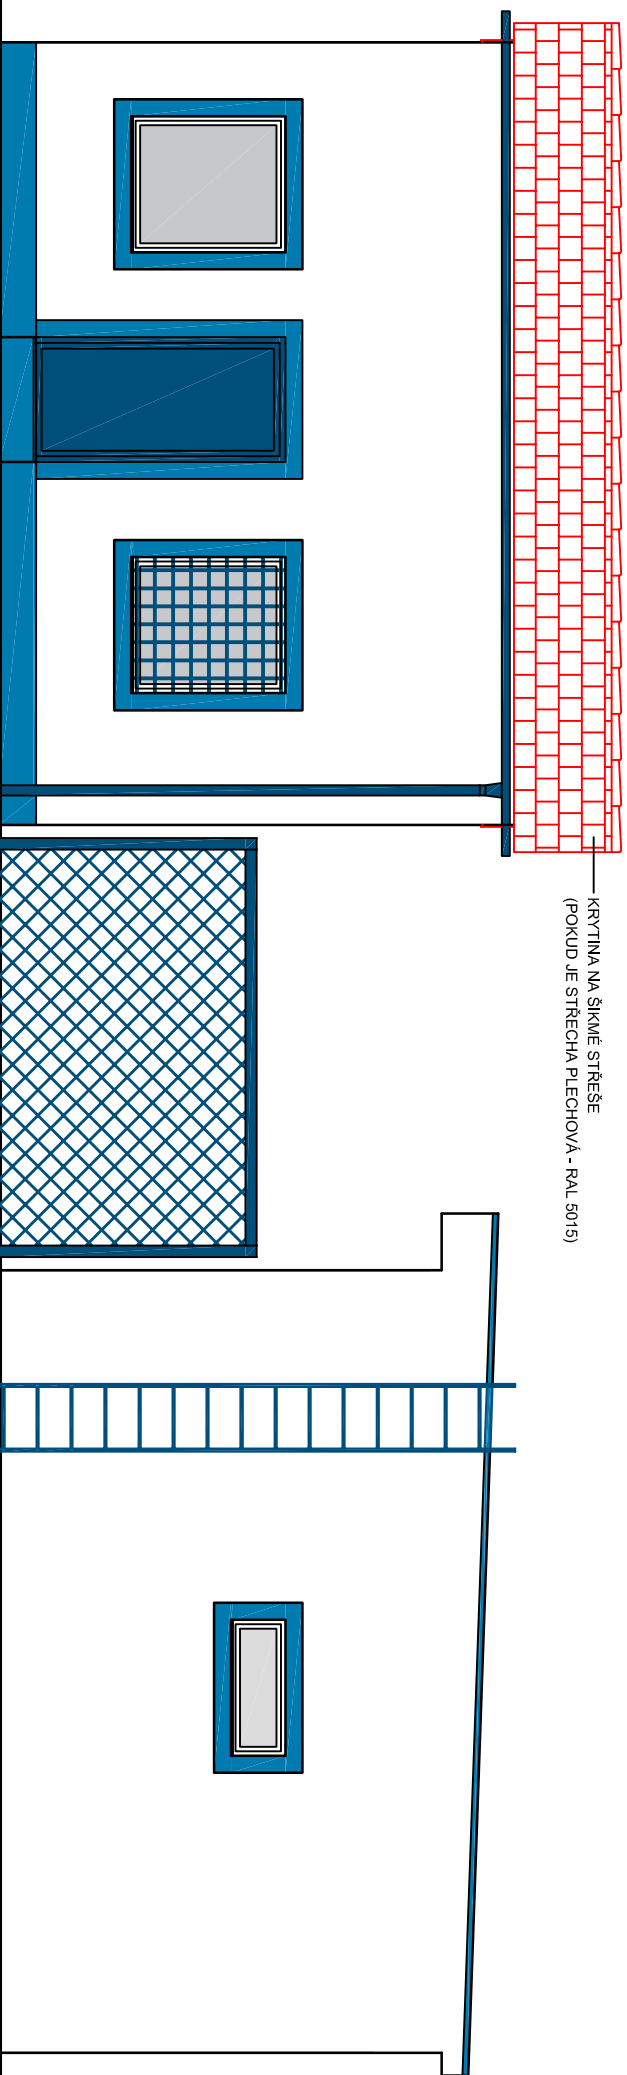

KRYTINA NA ŠIKMÉ STREŠE  
(POKUD JE STRECHA PLECHOVÁ - RAL 5015)



FASÁDA



RAL 5015 (0, 124, 176)

SOKL, SCHODY



RAL 5010 (0, 79, 124)

PARAPETY, ŽEBŘÍKY, MRŽE, OKAPY, POKLOPY,  
PLOCHE STŘECHY, OPLOCCENÍ  
OKENNÍ A DVEŘNÍ RÁMY - POKUD NEJSOU BILÉ  
PLASTOVÉ

